




COMUNE DI BIANCHI

(PROVINCIA DI COSENZA)

PIAZZA MATTEOTTI N° 15 - CAP. 87050 - Bianchi (CS)
Tel. 0984 96 70 58 - Fax 0984 96 70 94

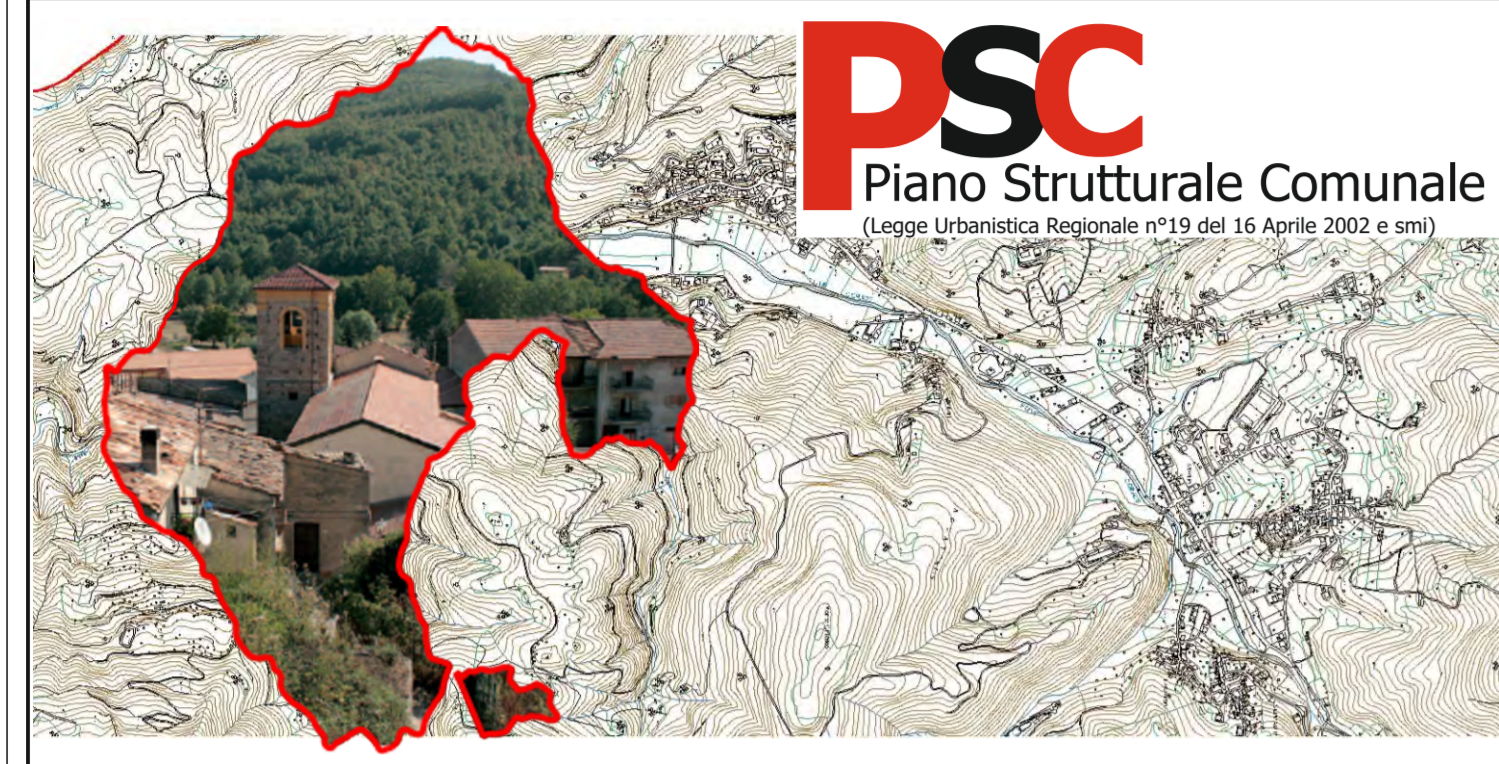

PSC
Piano Strutturale Comunale
(Legge Urbanistica Regionale n°19 del 16 Aprile 2002 e sm)

Documento Preliminare

PROGETTISTI INCARICATI:

Ing. Carlo De Vuono
Arch. Gianfranco Malara

STUDIO GEOLOGICO:

Dott. Geol. Francesco Dominianni
Dott. Geol. Pasquale Bianco

STUDIO AGRONOMIC

Dott. Agr. Michele Santaniello

Collaboratori
Ing. Francesco Gualtieri
Ing. Alfredo De Vuono

Il Sindaco:

Prof. Francesco Villella

Il Responsabile del Servizio Tecnico

Ing. Giacomo Taverna

Data:

Delibera:

Tavola

Stato di fatto delle reti
tecnologiche

Scala:

1:5000

N° Tavola

21B

RETI TECNOLOGICHE

Rete Metanodotto



Rete Elettrica

